

akce: III / 232 3 Volduchy průtah

Dopravní opatření pro opravu stávajícího krytu, ložné vrstvy a podkladních vrstev silnice III/ 232 3 v intravilánu obce Volduchy (1,930 - 3,695 km provozního staničení silnice).

V km 1,158 – 1,233 stavby bude oprava krytu s konstrukcí pokládky tří nových vrstev AB přerušena z důvodu provedení opravy krytu vozovky v nedávné době.

Stavba bude rozdělena na tři pracovní úseky: ETAPA 1, ETAPA 2, ETAPA 3.

Stavba bude za úplné uzavírky, včetně pokládky krytové vrstvy silnice III/232 3.


Objízdná trasa pro ETAPU 1: z obce Volduchy po III/232 8, do obce Březina, po silnici II/232 , II/180 do Rokycan, dále po II/605 do obce Borek a Svojkovice a po III/232 3 zpět do obce Volduchy.

Objízdná trasa pro ETAPU 2 + ETAPU 3: z obce Volduchy po III/232 3, III/232 1 na silnici II/232 do Rokycan, dále, stejně jako v první etapě po silnici II/605 do obce Borek a Svojkovice a po III/232 3 zpět do obce Volduchy.


V rámci realizace stavby budou uzavřeny pouze chodníky, které budou dotčeny výstavbou, při stavbě je nutné vždy zachovat alespoň jeden přístupový chodník ke vchodům u rodinných a bytových domů. Vyblokování parkujících vozidel bude provedeno v předstihu dle povolení příslušného silničního správního úřadu.

Při provádění stavebních prací nesmí dojít k ohrožení bezpečnosti silničního provozu, v případě nutnosti bude provoz řízen osobami poučenými a náležitě vybavenými podle dle zákona č. 361/2000 Sb., o provozu na pozemních komunikacích a o změnách některých zákonů (zákon o silničním provozu), ve znění pozdějších předpisů a vyhlášky Ministerstva dopravy č. 294/2015 Sb., kterou se provádějí pravidla provozu na pozemních komunikacích.

Před zahájením prací budou obyvatelé a uživatelé oblasti informováni o rozsahu prací a omezení provozu.

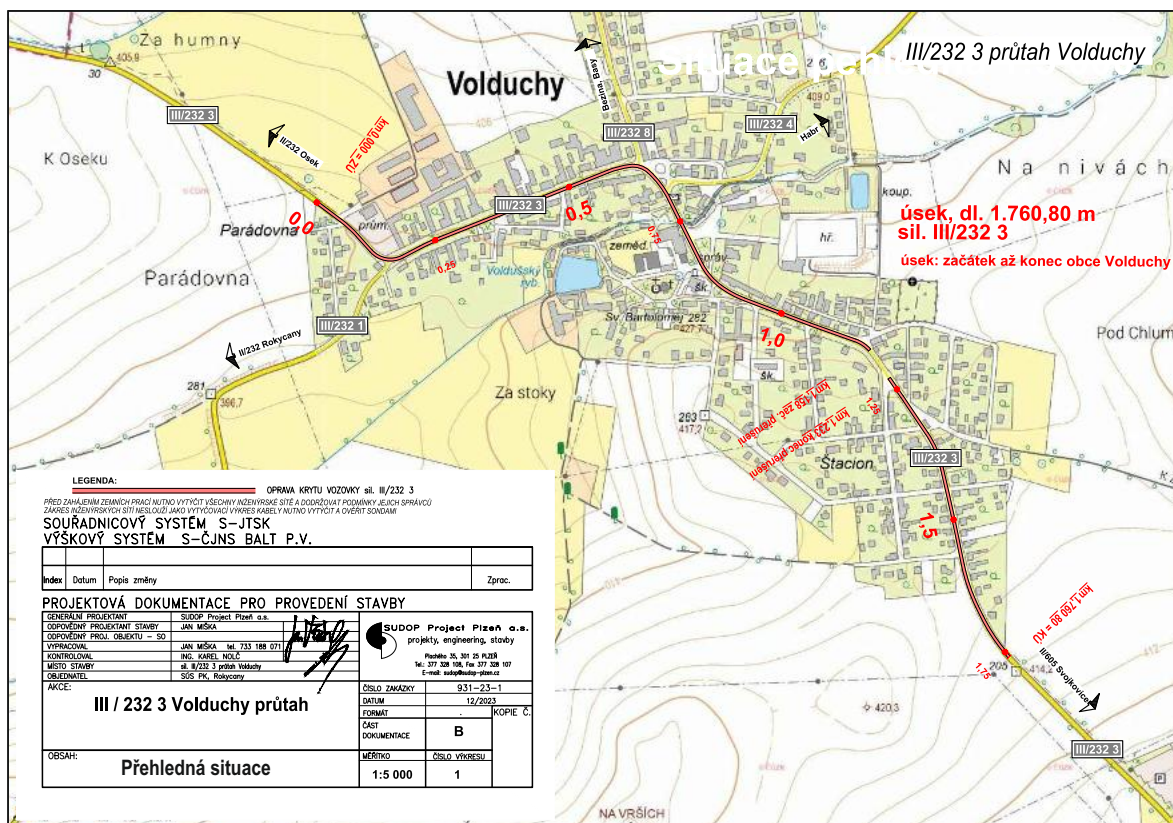

akce: III / 232 3 Volduchy průtah

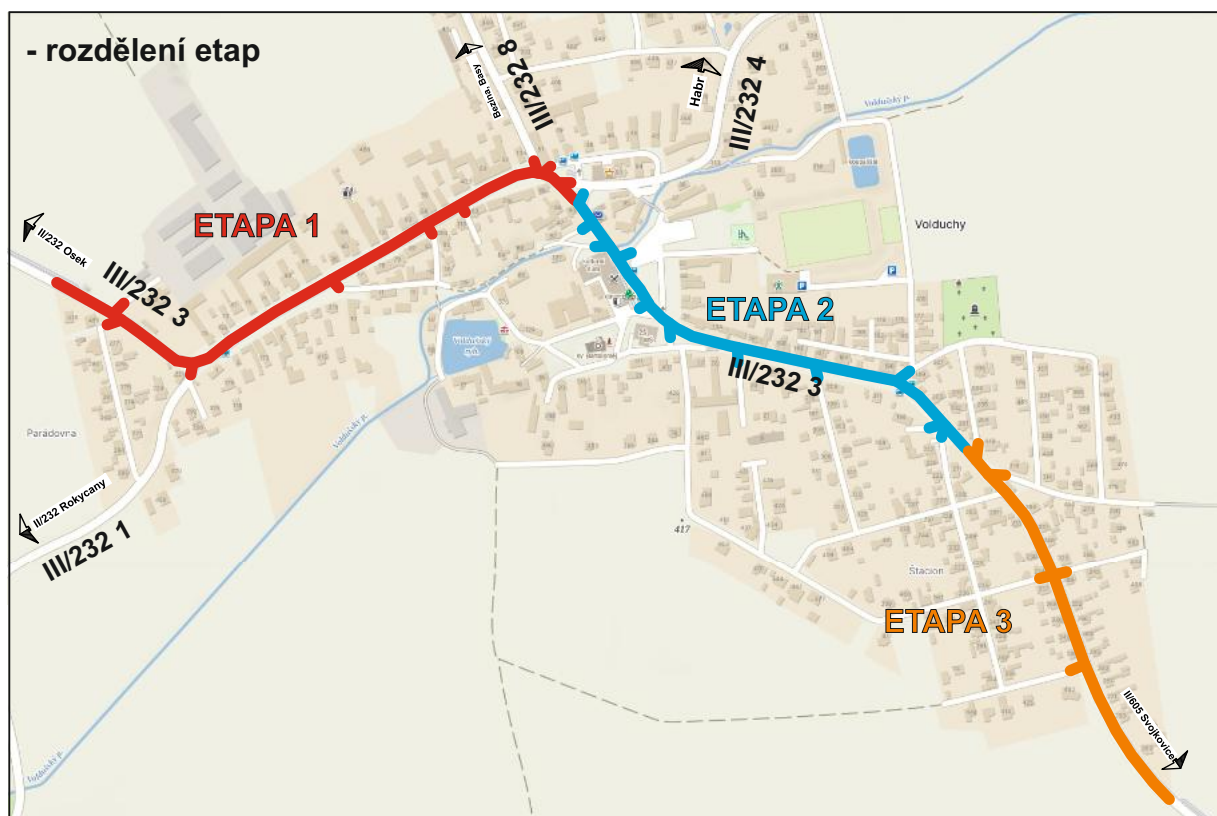


akce: III / 232 3 Volduchy průtah

ETAPA 1 - DETAIL VOLDUCHY


- uzavřený úsek - trasa BUS - - -> - - ->


- dopravní značky pro vyblokování parkujících vozidel B28+E13 „PLATÍ OD... DO... 2026“ budou v uzavřených úsecích komunikace v den osazení dopravních značek č. B1+Z2+E13 - odstraněny

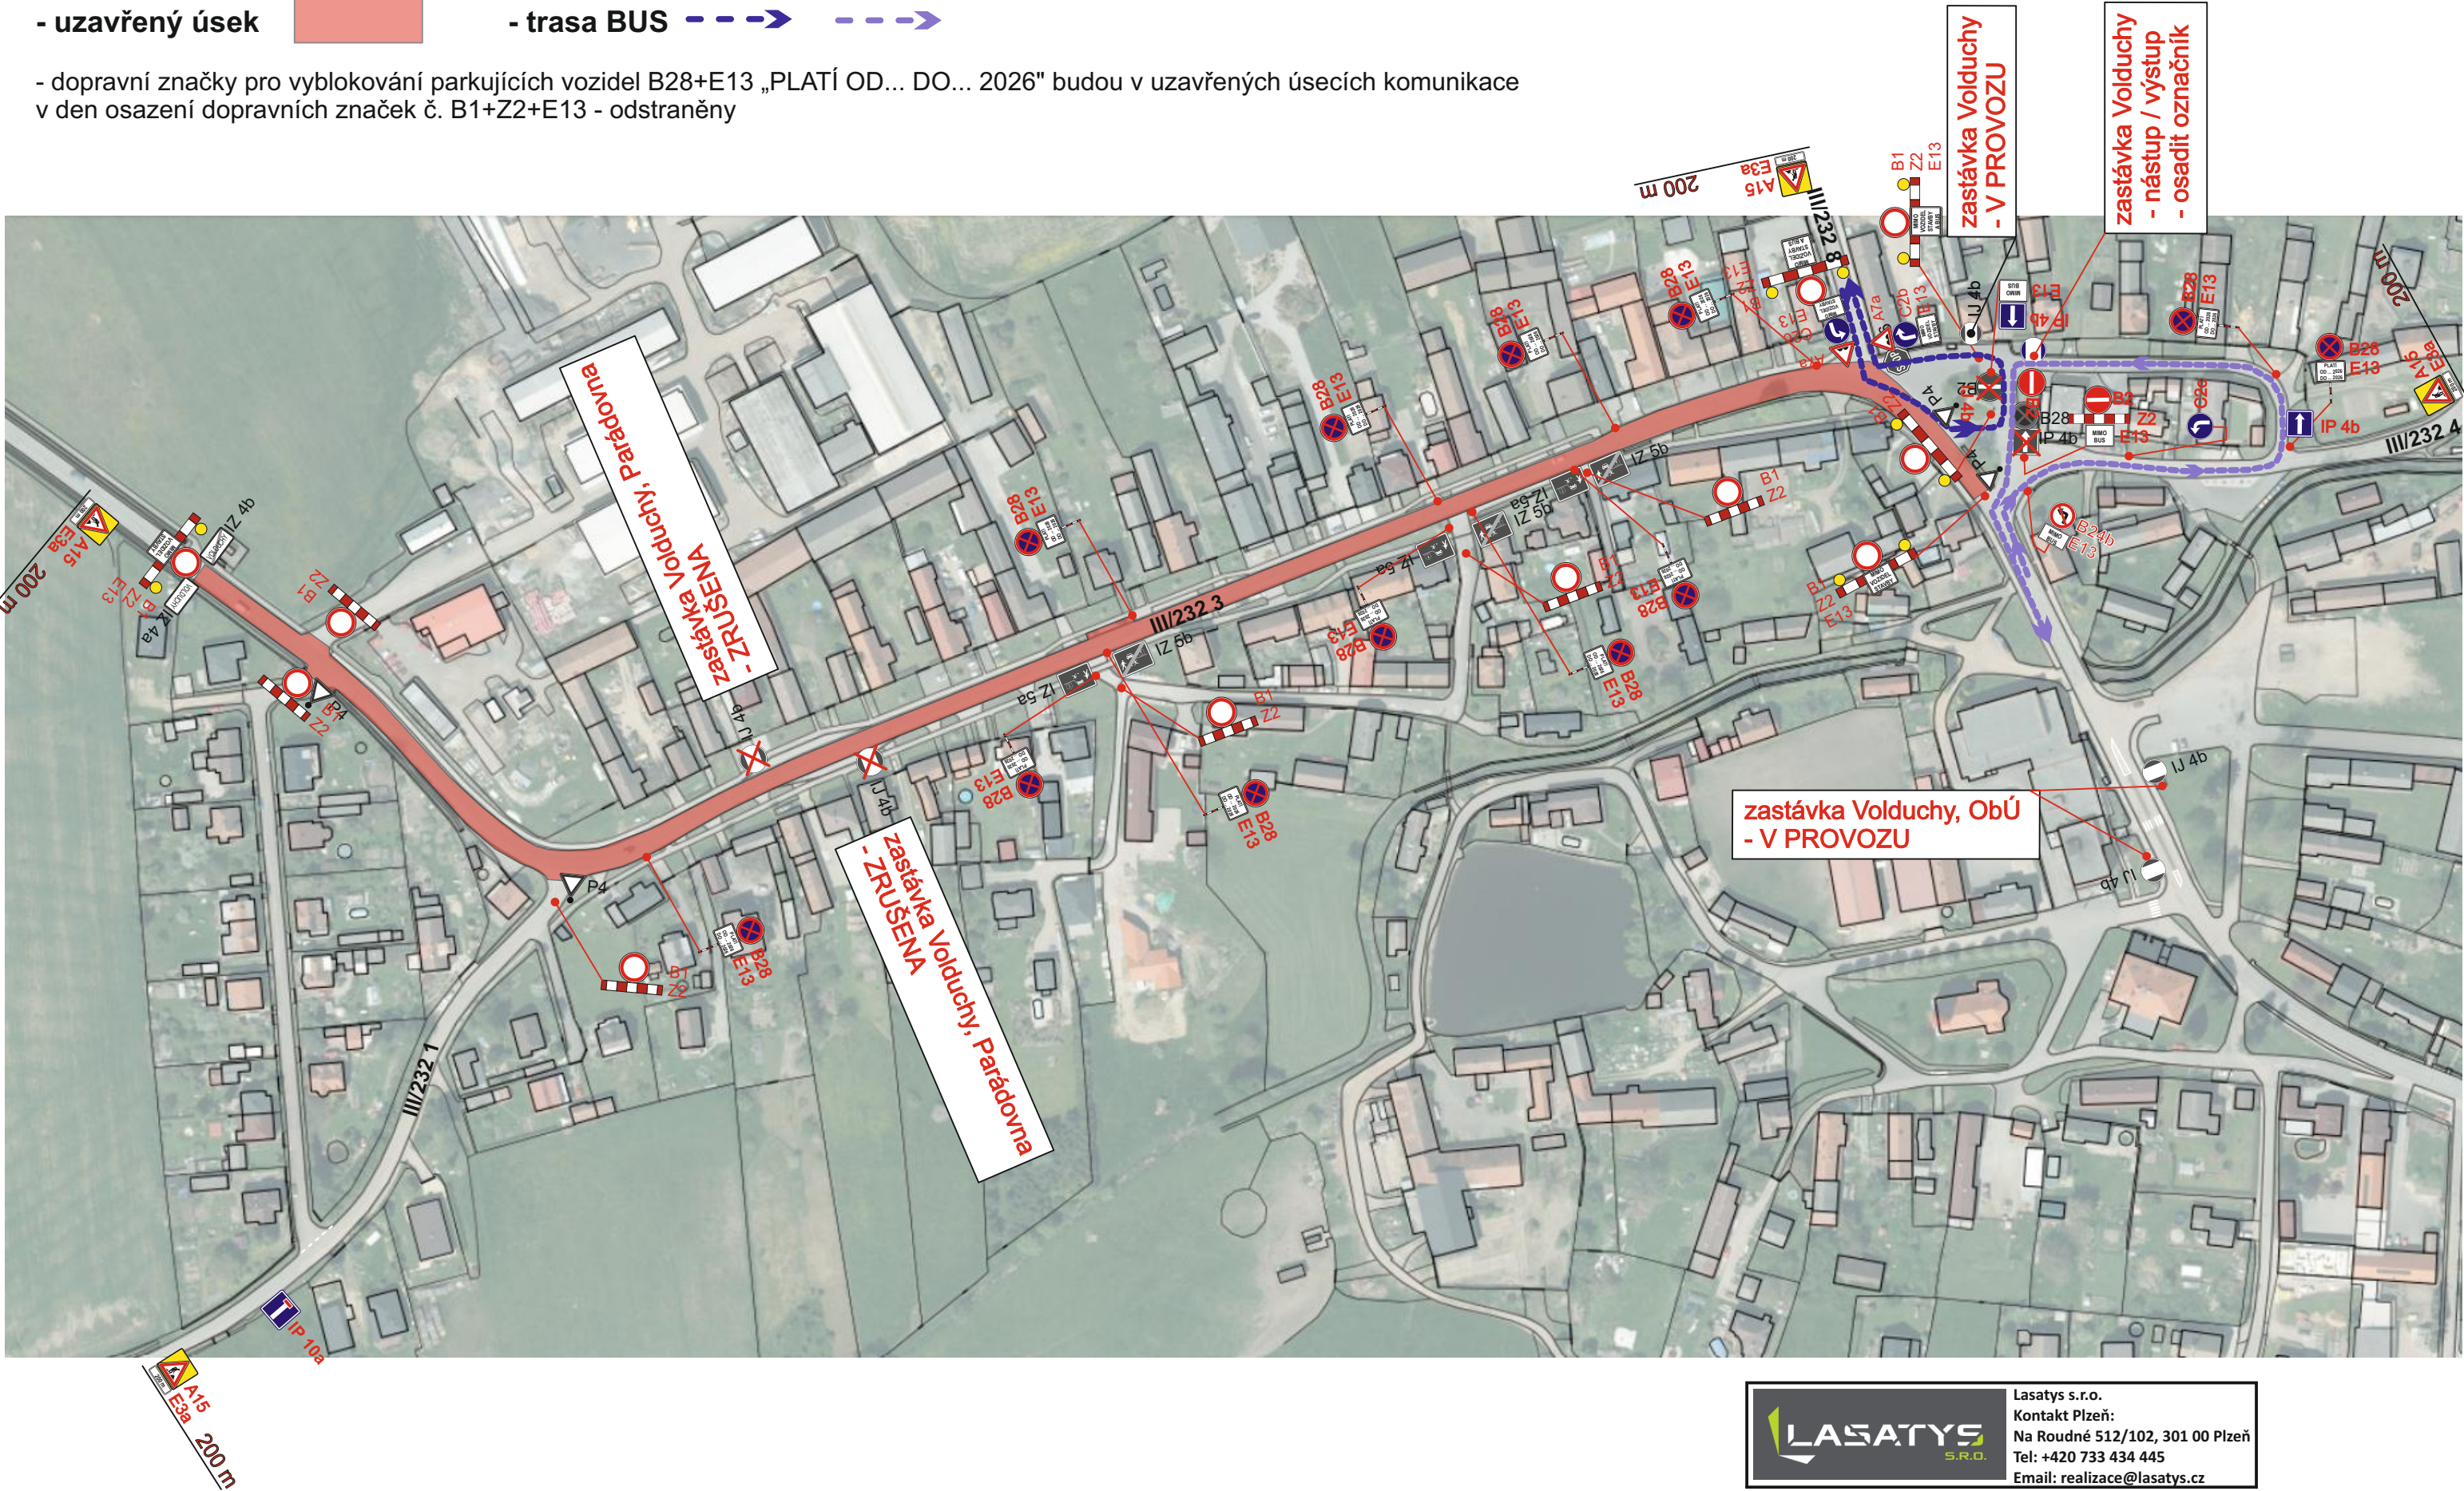

ETAPA 1 - OBJÍZDNÁ TRASA

- uzavřený úsek
- objízdna trasa

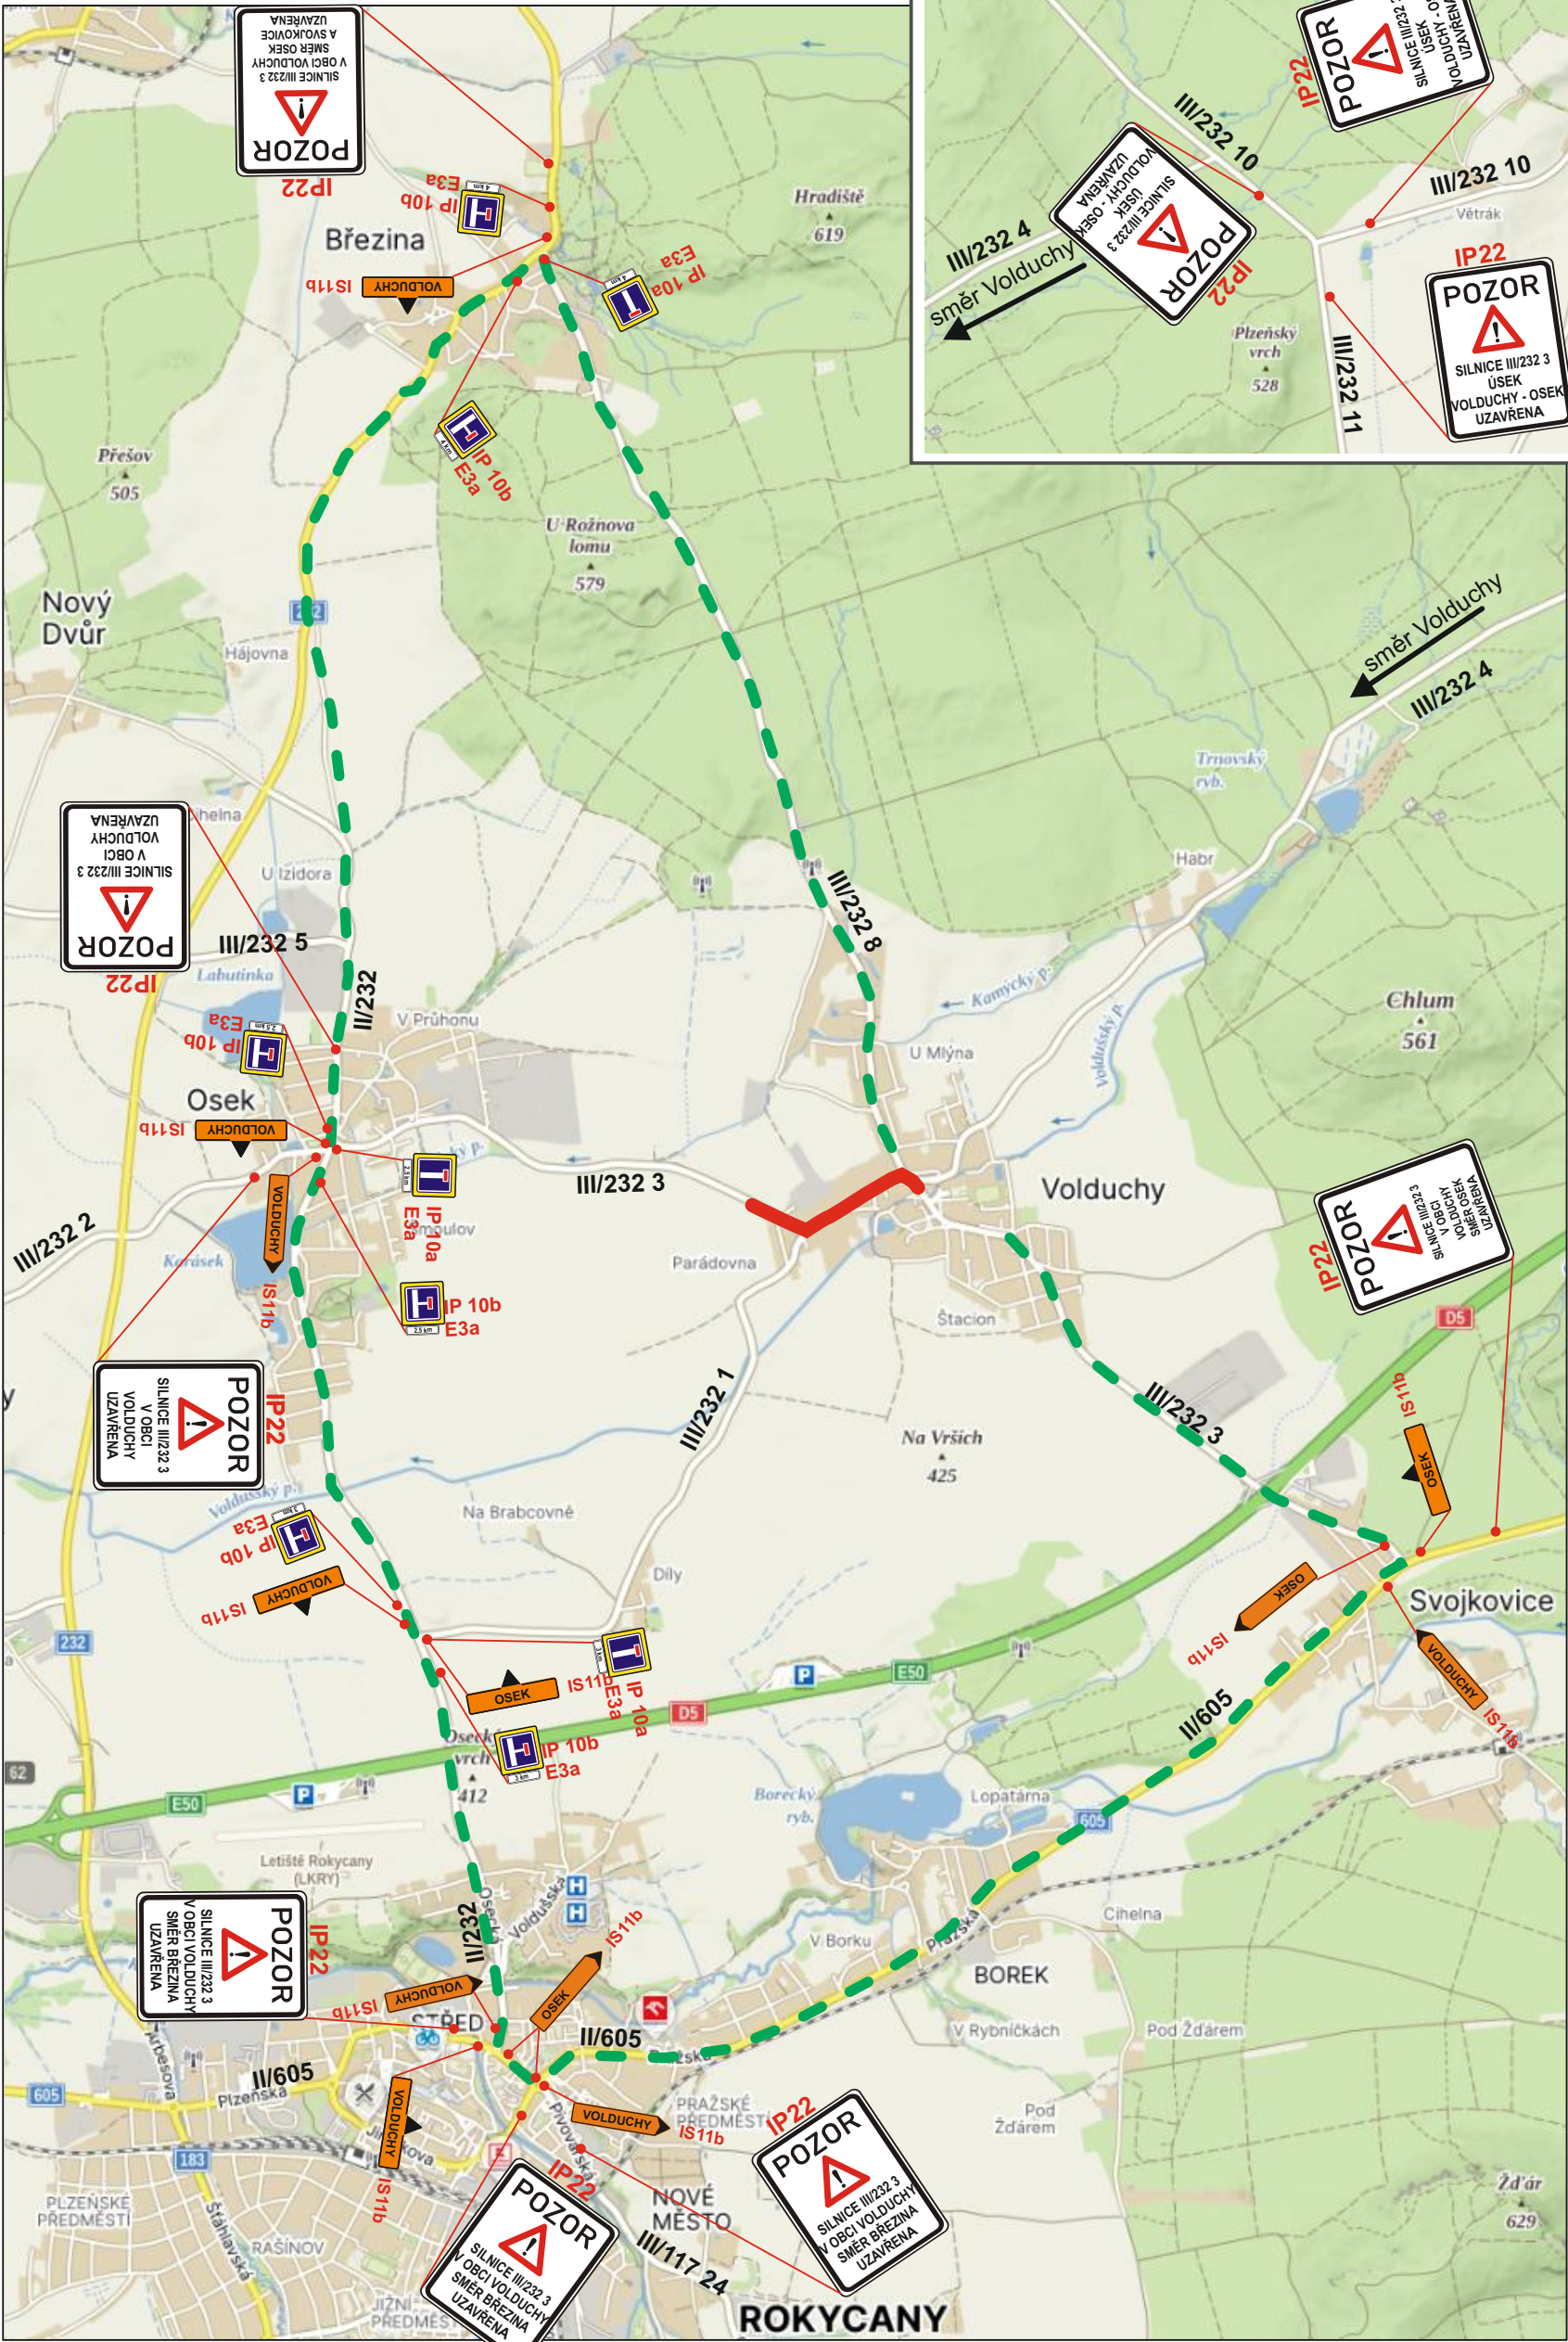


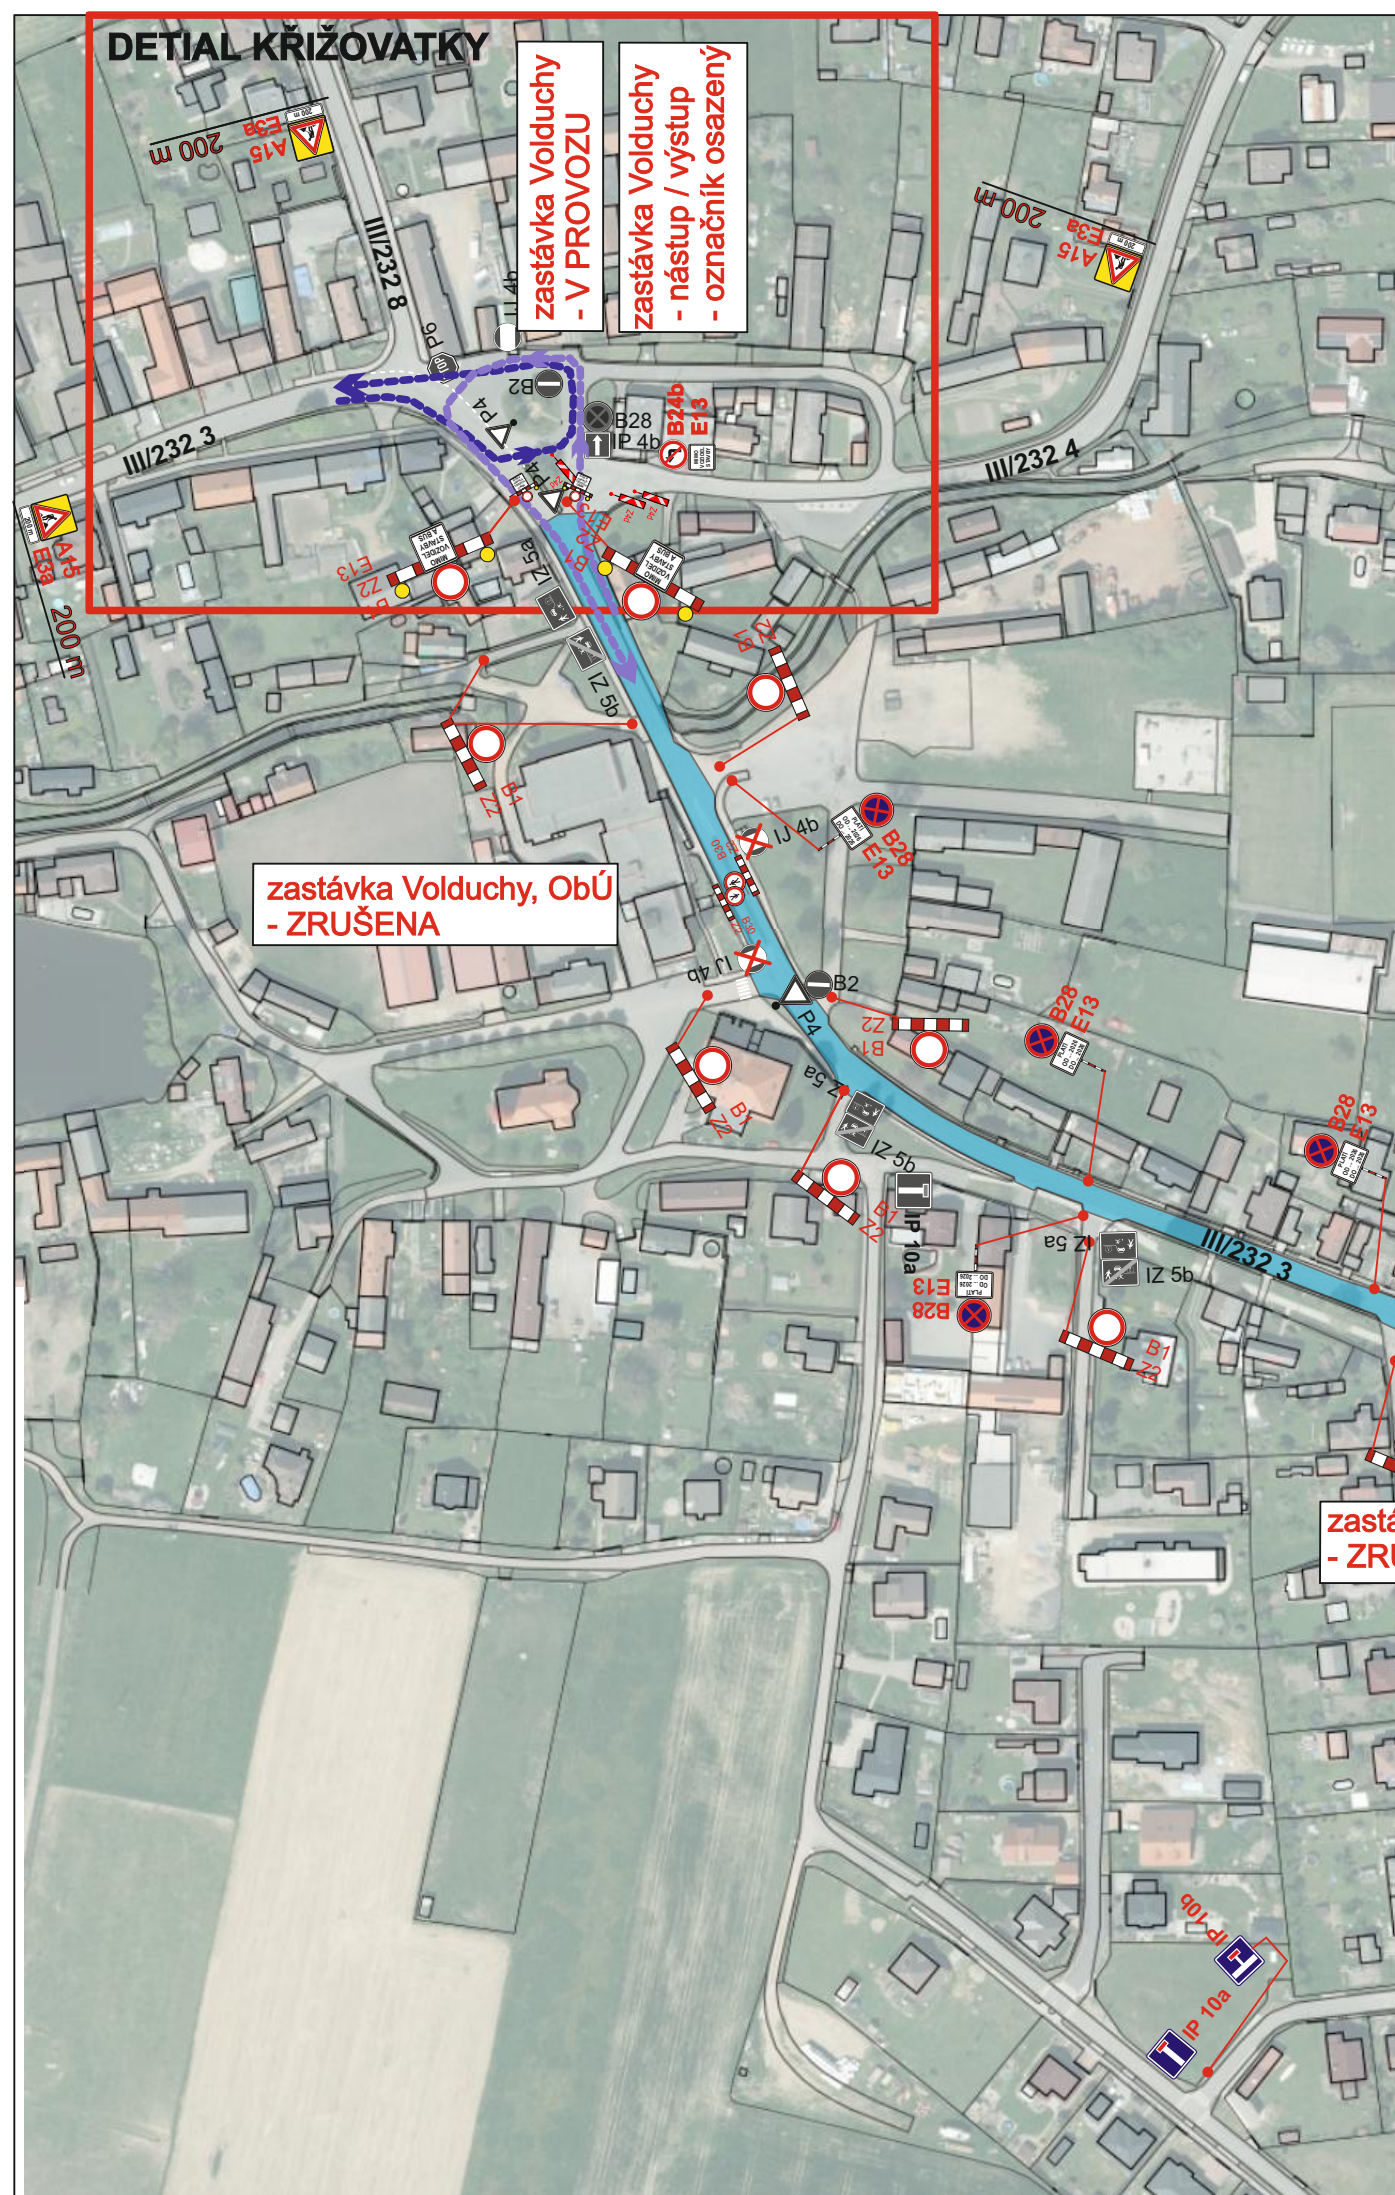

**akce: III / 232 3 Volduchy průtah
ETAPA 2 - DETAIL VOLDUCHY + detail křižovatky III/232 3 a III/232 4**


- uzavřený úsek

- dopravní značky pro vyblokování parkujících vozidel B28+E13 „PLATÍ OD... DO... 2026“
budou v uzavřených úsecích komunikace v den osazení dopravních značek č. B1+Z2+E13 - odstraněny

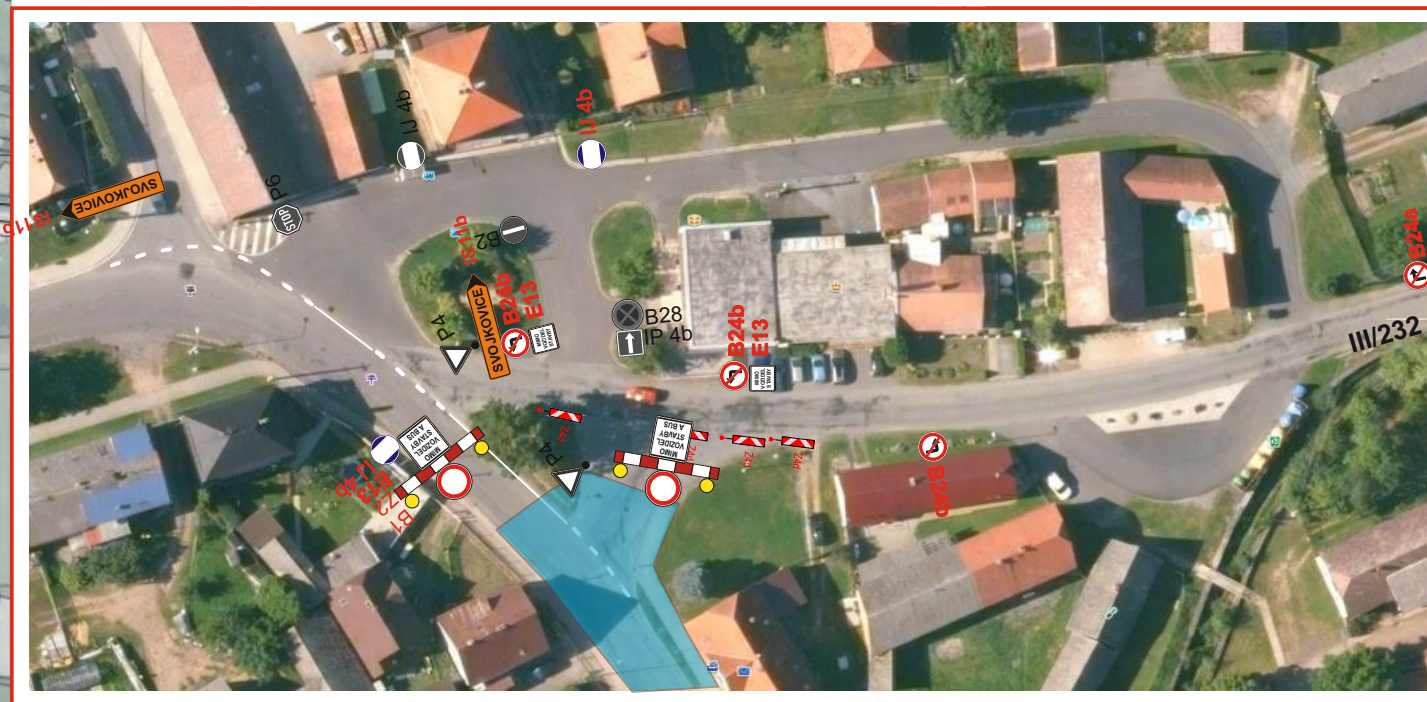

ETAPA 2 - OBJÍZDNÁ TRASA

- uzavřený úsek
- objízdna trasa


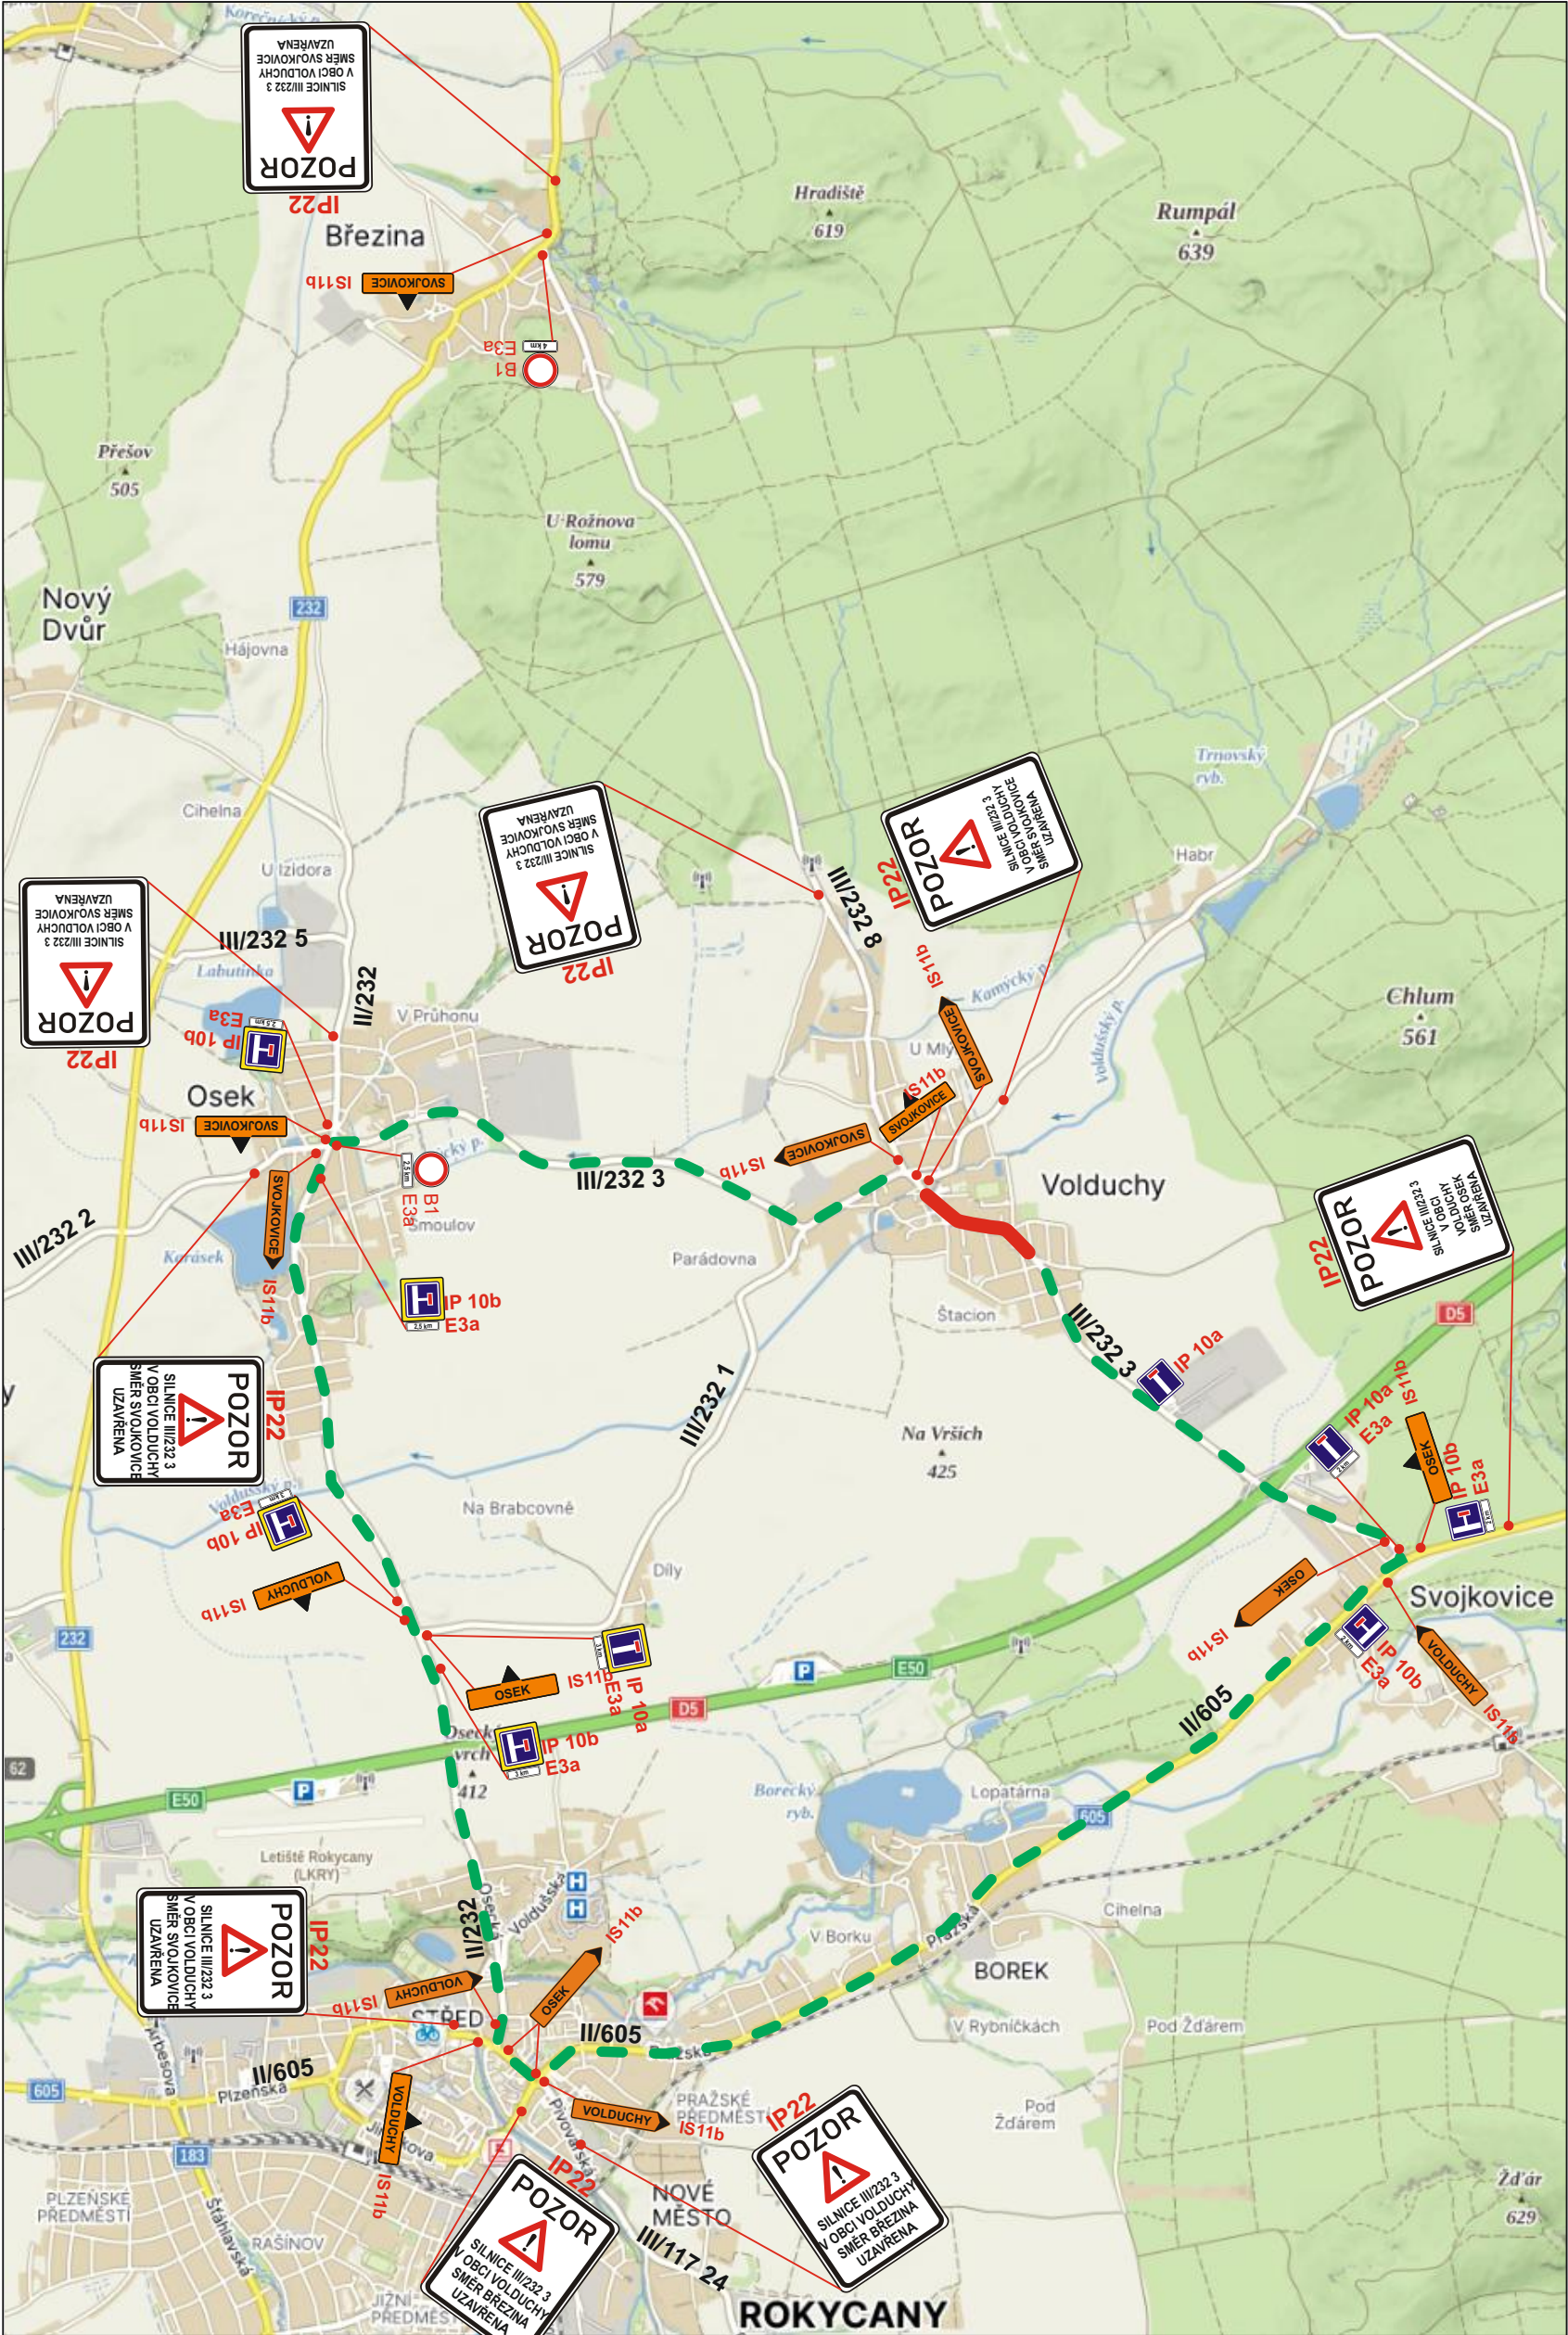


akce: III / 232 3 Volduchy průtah
ETAPA 3 - DETAIL VOLDUCHY + detail křižovatky III/232 3 a III/232 4

- uzavřený úsek




- dopravní značky pro vyblokování parkujících vozidel B28+E13 „PLATÍ OD... DO... 2026“
budou v uzavřených úsecích komunikace v den osazení dopravních značek č. B1+Z2+E13 - odstraněny

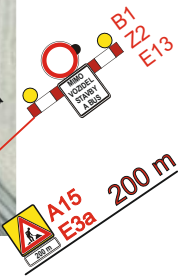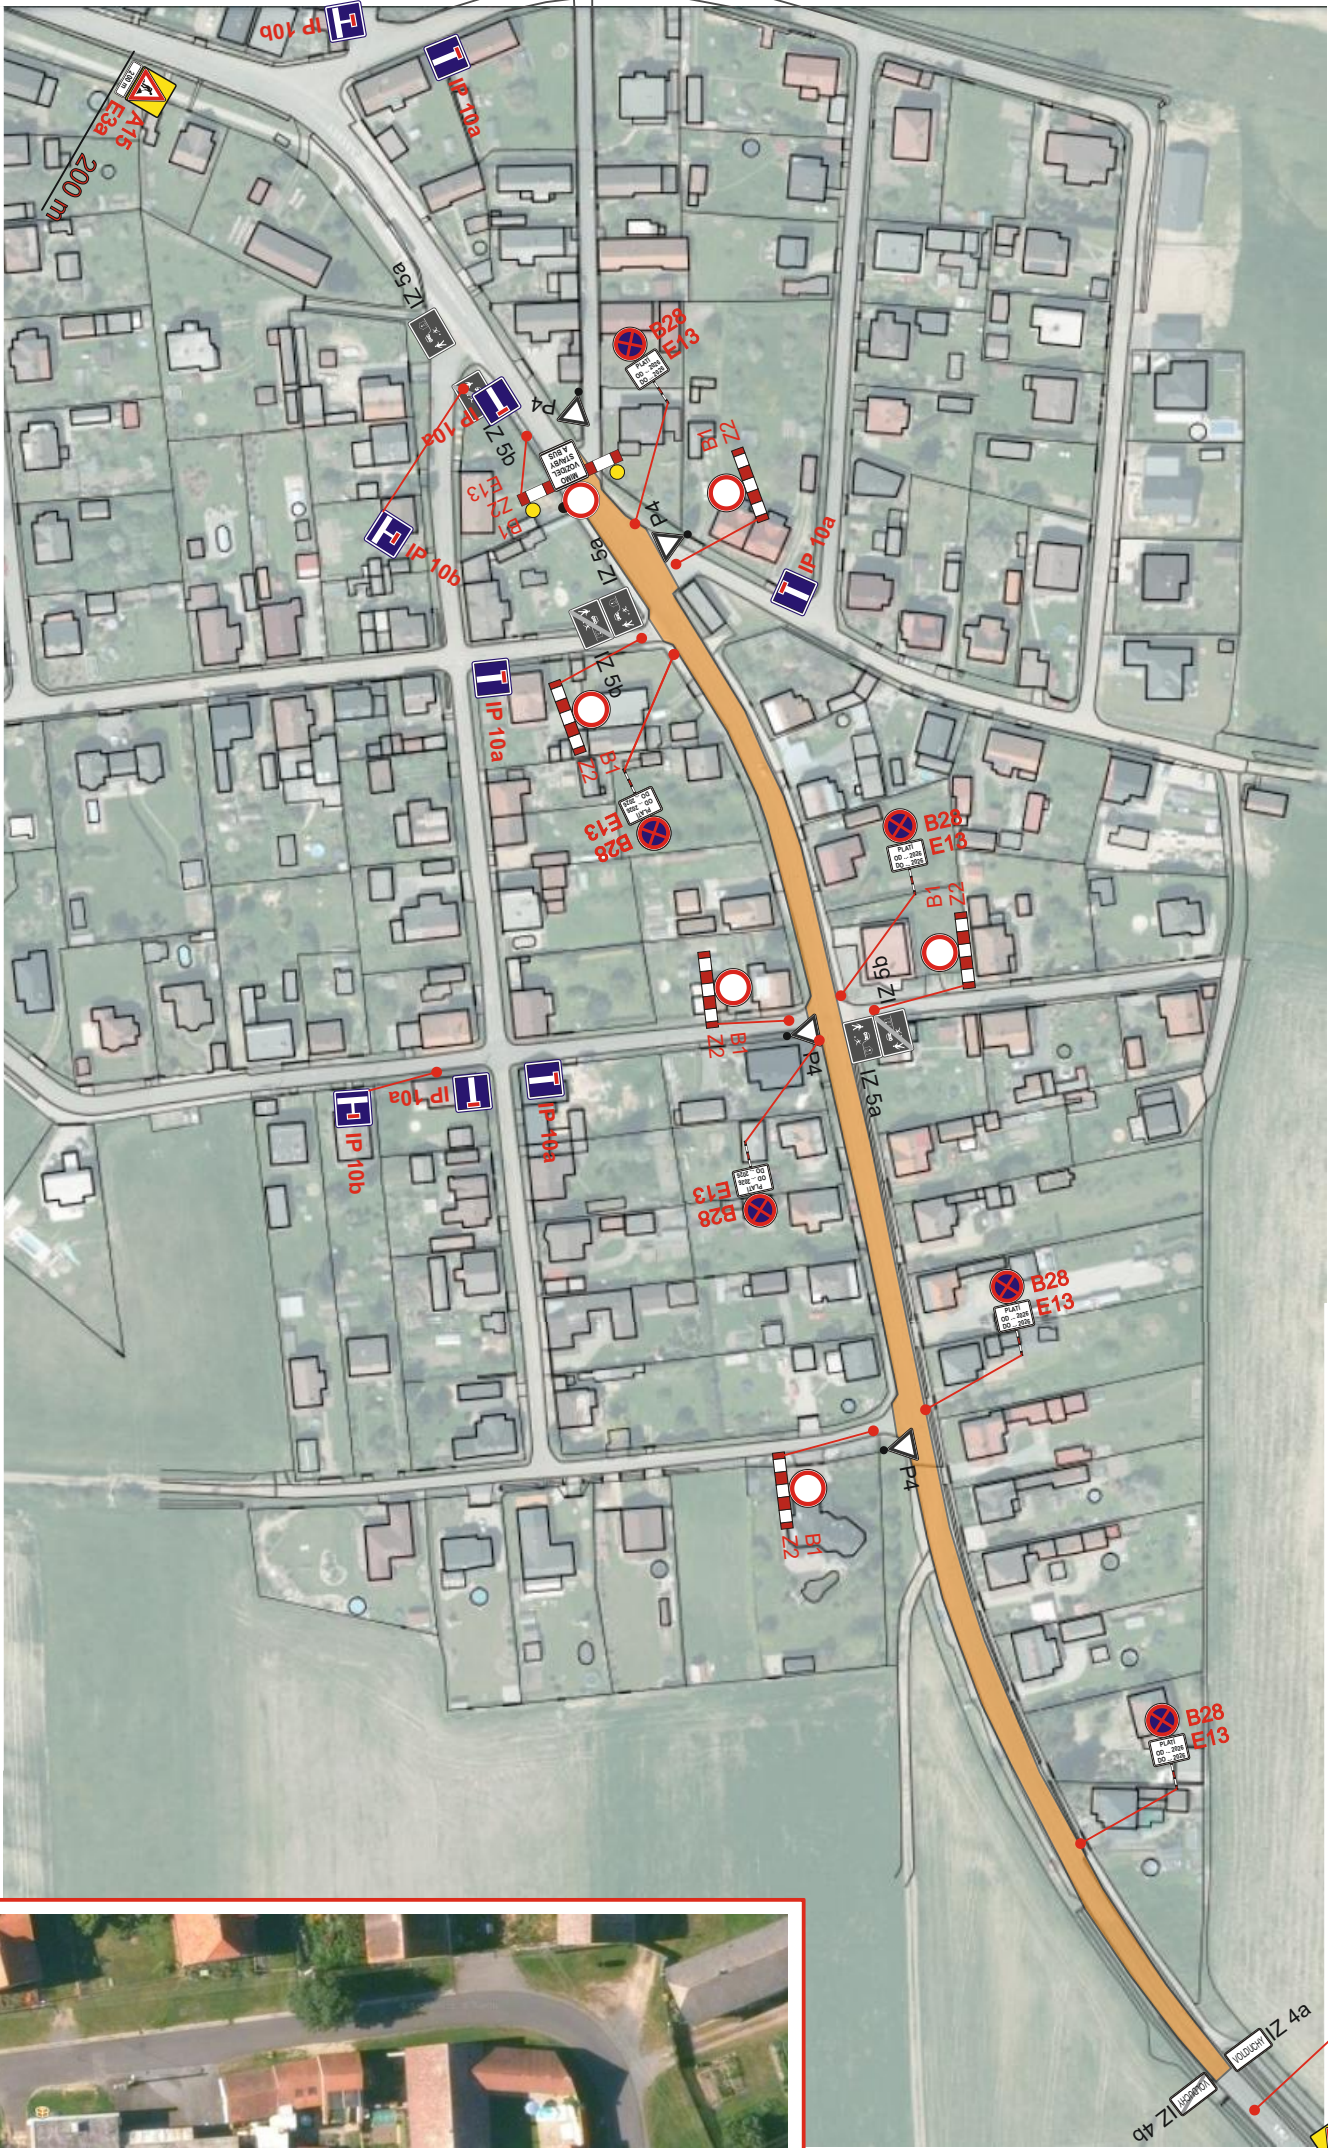


ETAPA 3 - OBJÍZDNÁ TRASA

- uzavřený úsek
- objízdná trasa

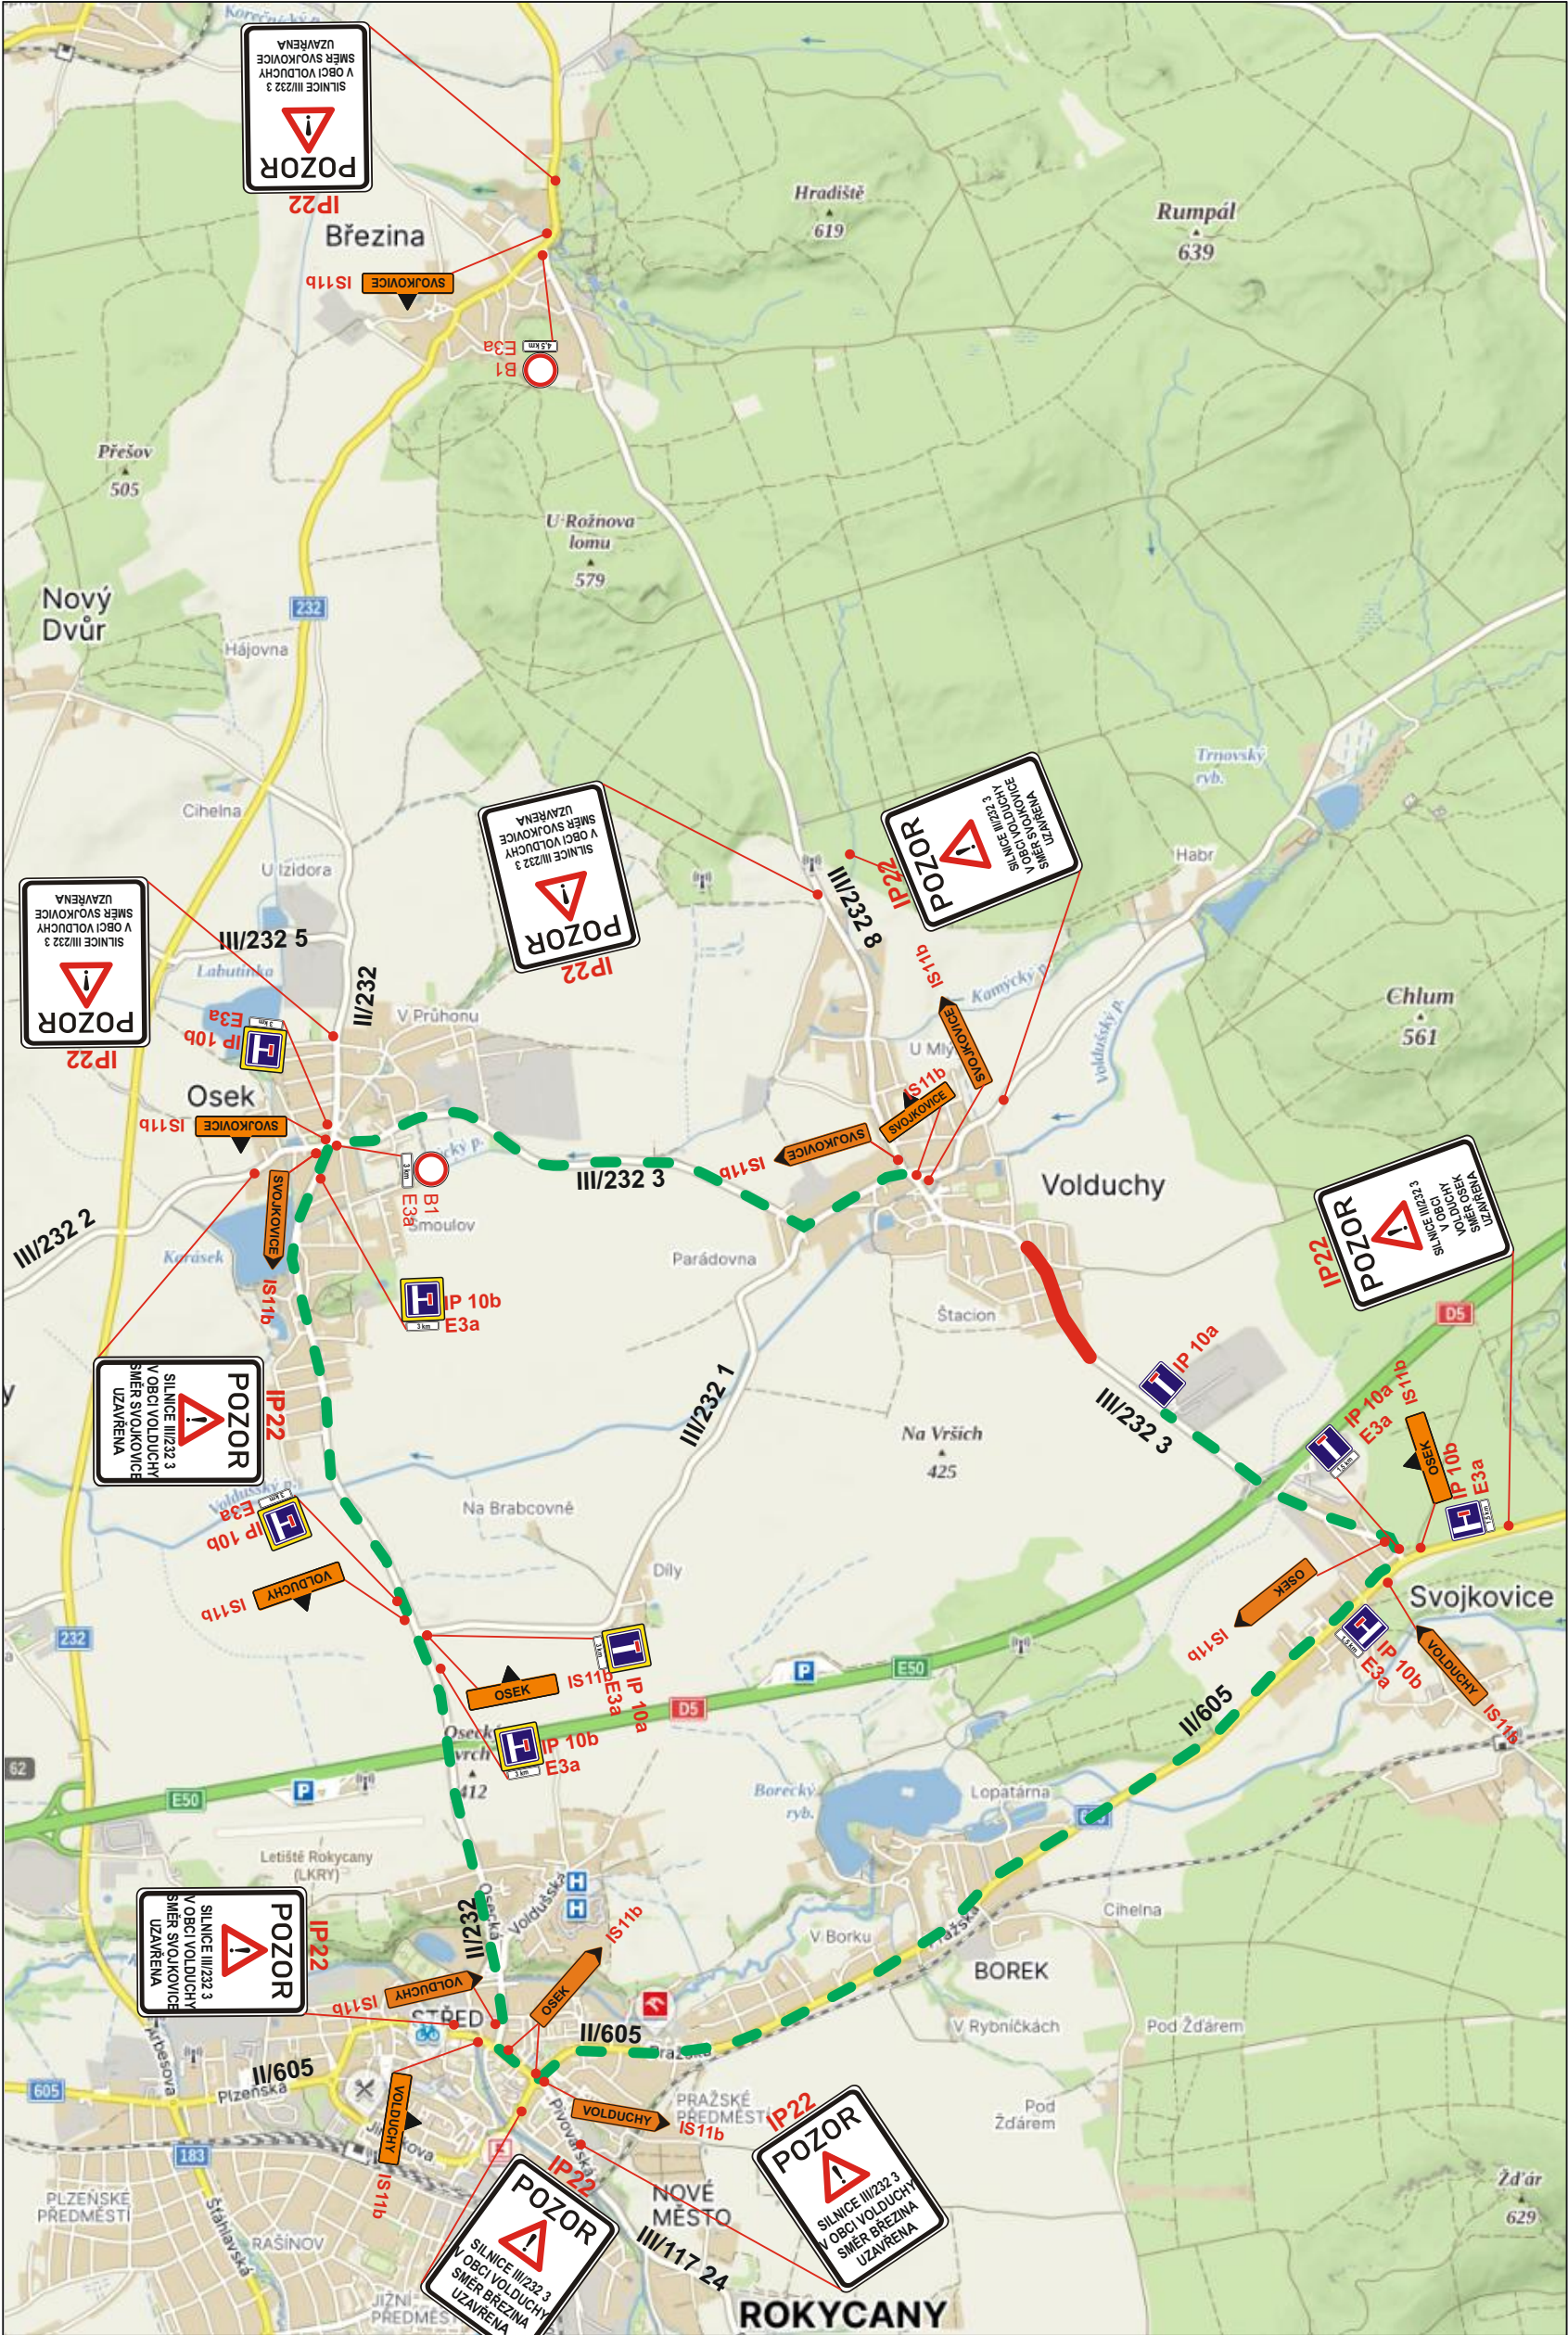


DIO PŘI PROVÁDĚNÍ PRACÍ V INTRAVILÁNU / v hraně EXTRAVILÁNU

Uzavírka jednoho jízdního pruhu - řízení dopravy osobami poučenými

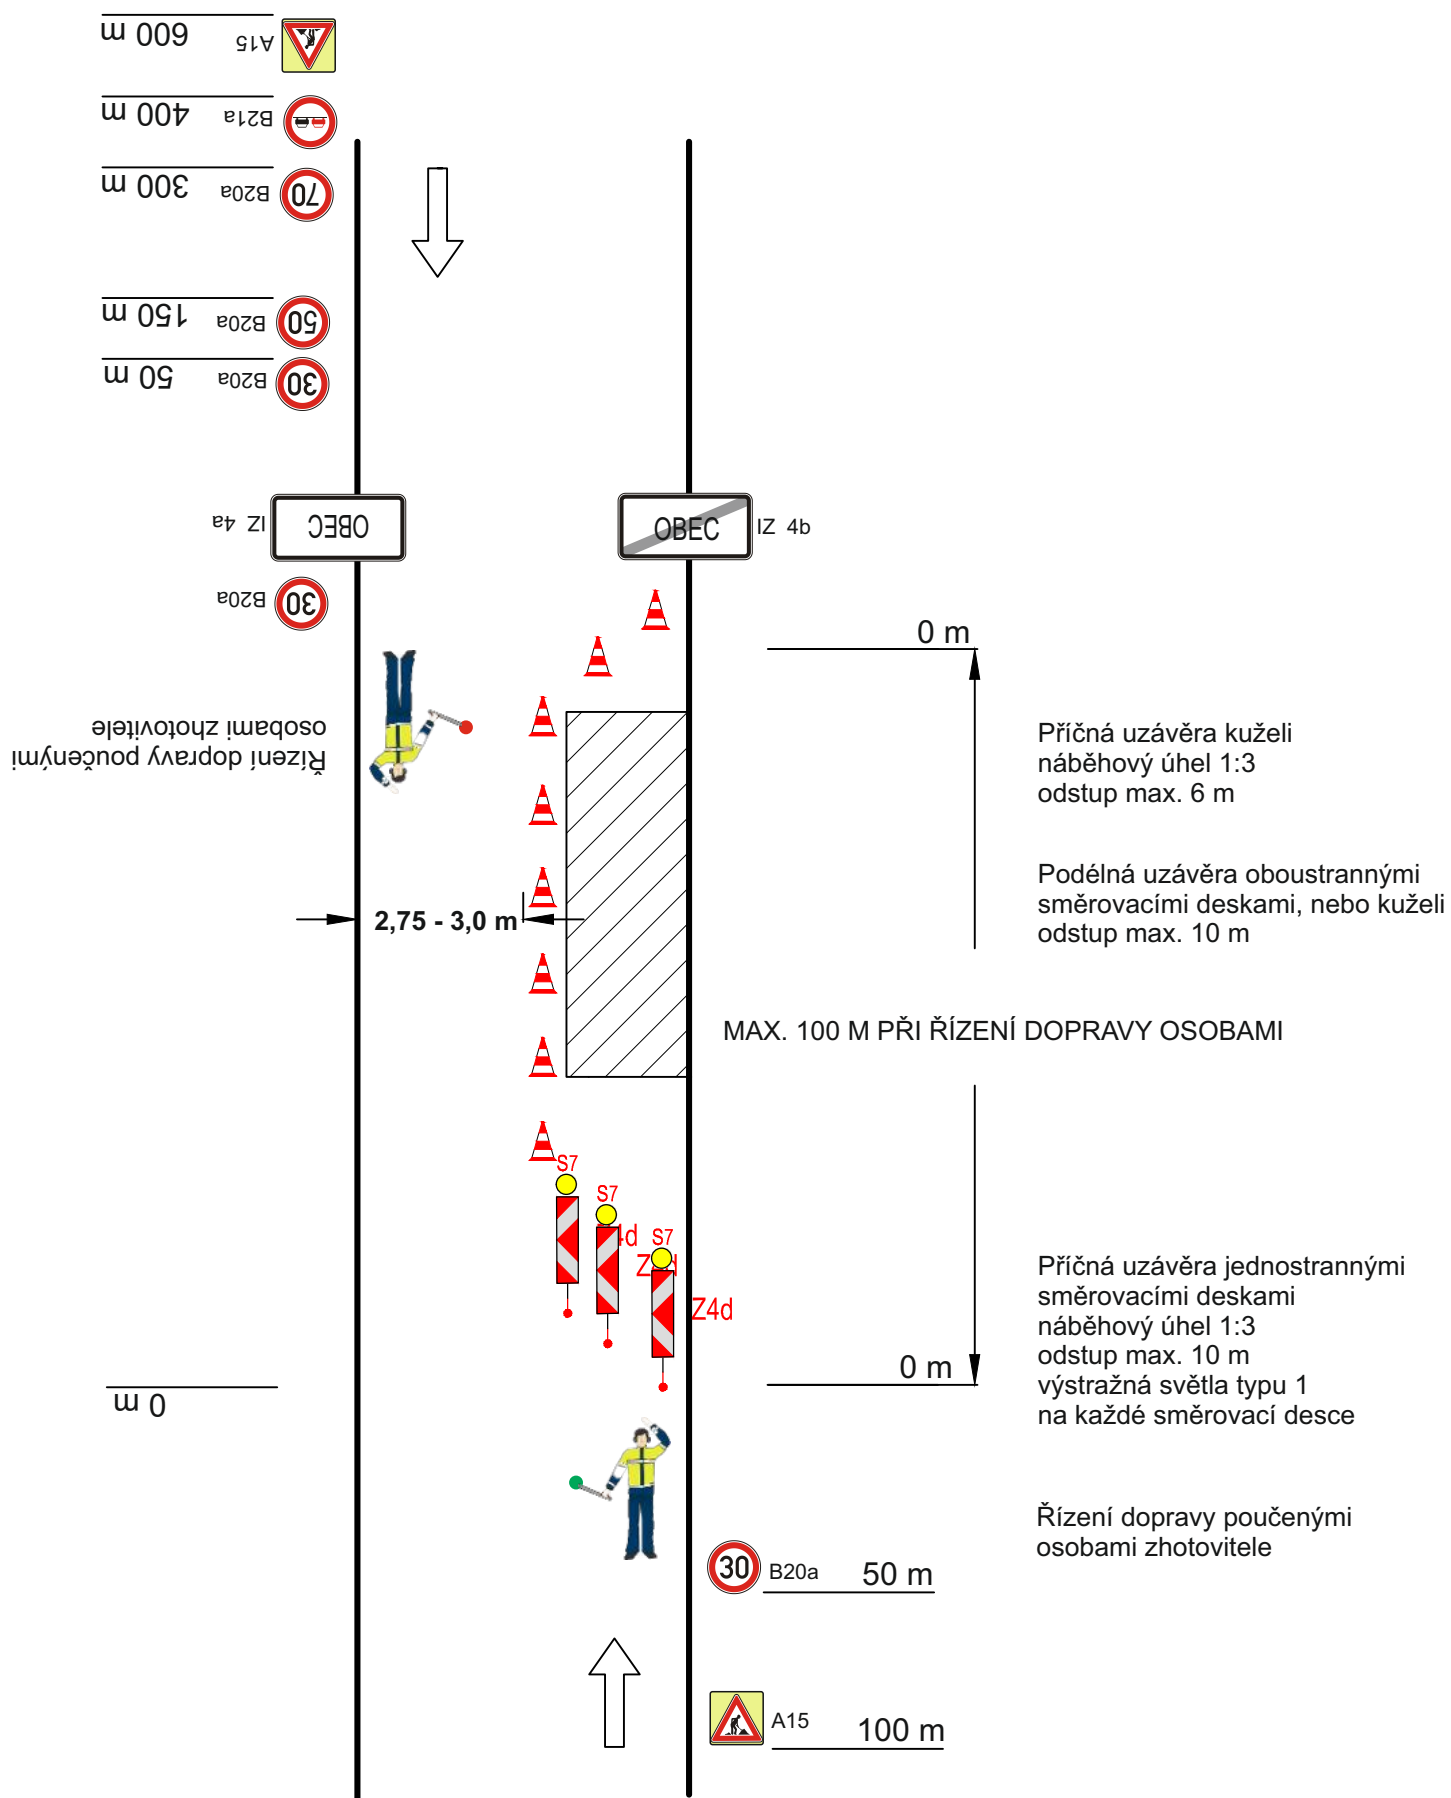


DIO PŘI PROVÁDĚNÍ PRACÍ V INTRAVILÁNU - označení spáry krytu vozovky

Dopravní značení po ukončení prací - mimo pracovní dobu - rozdíl krytu vozovky max. 50 mm

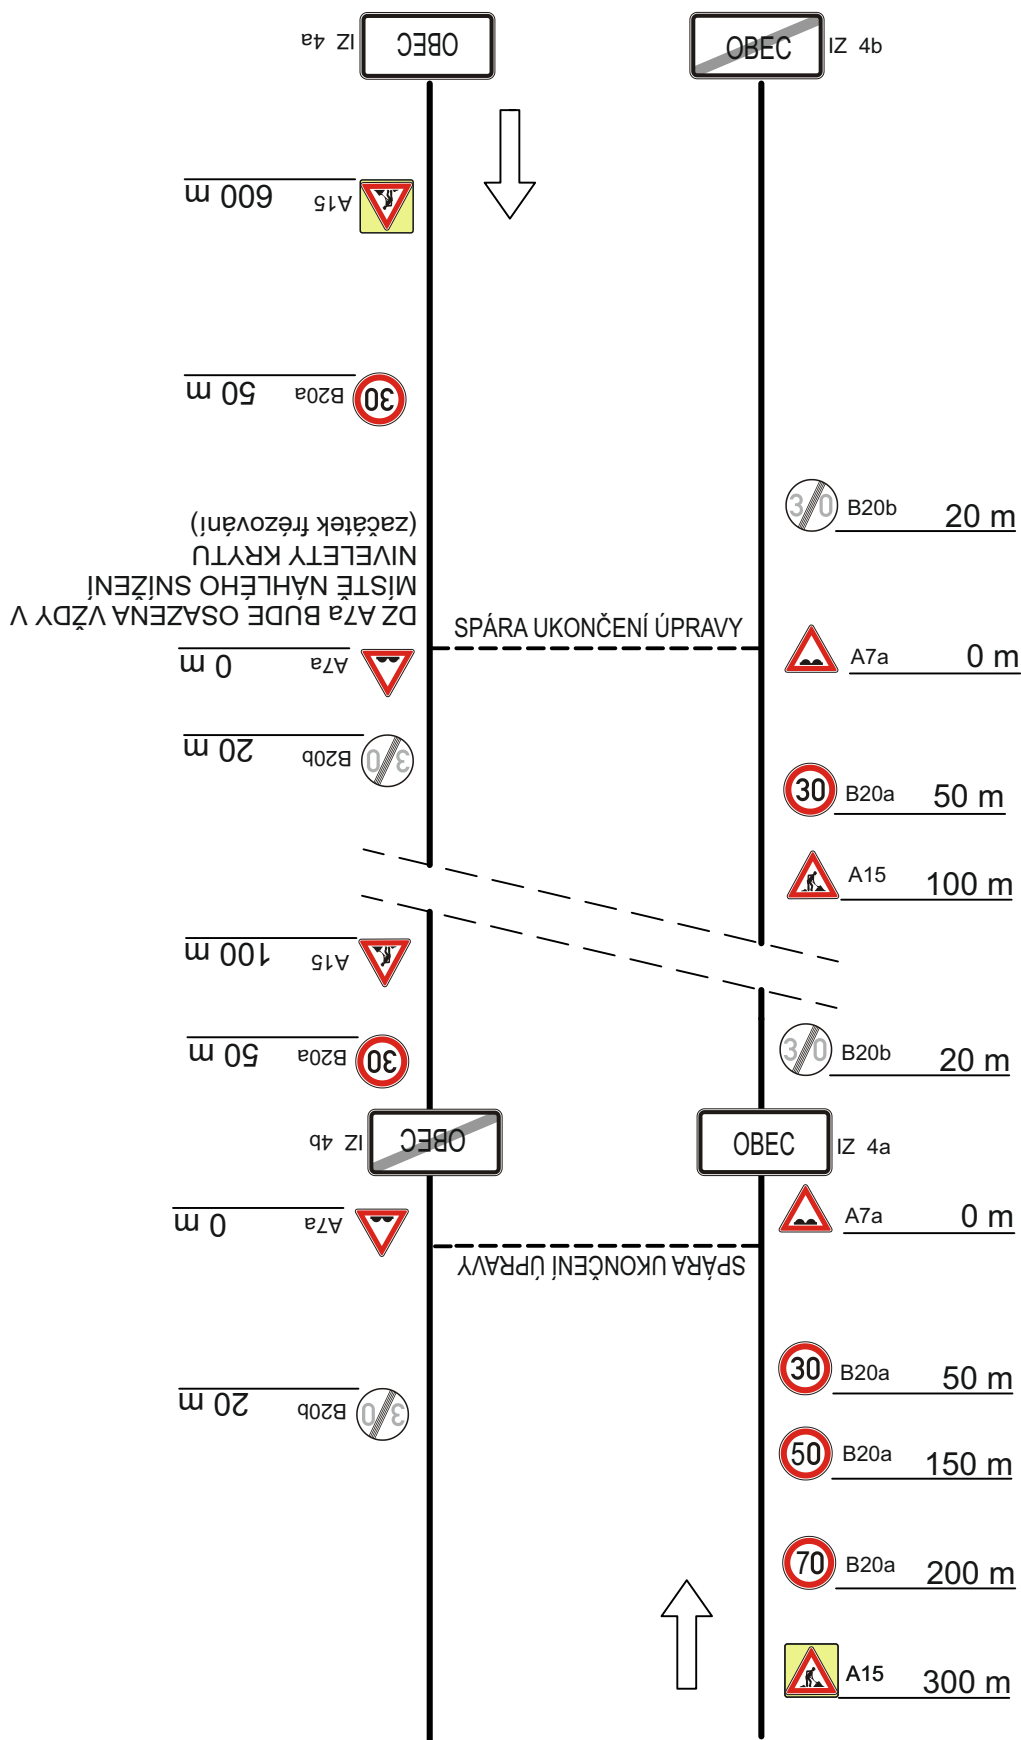


DIO PŘI PROVÁDĚNÍ PRACÍ V INTRAVILÁNU / v hraně EXTRAVILÁNU

Uzavírka jednoho jízdního pruhu - řízení dopravy SSZ

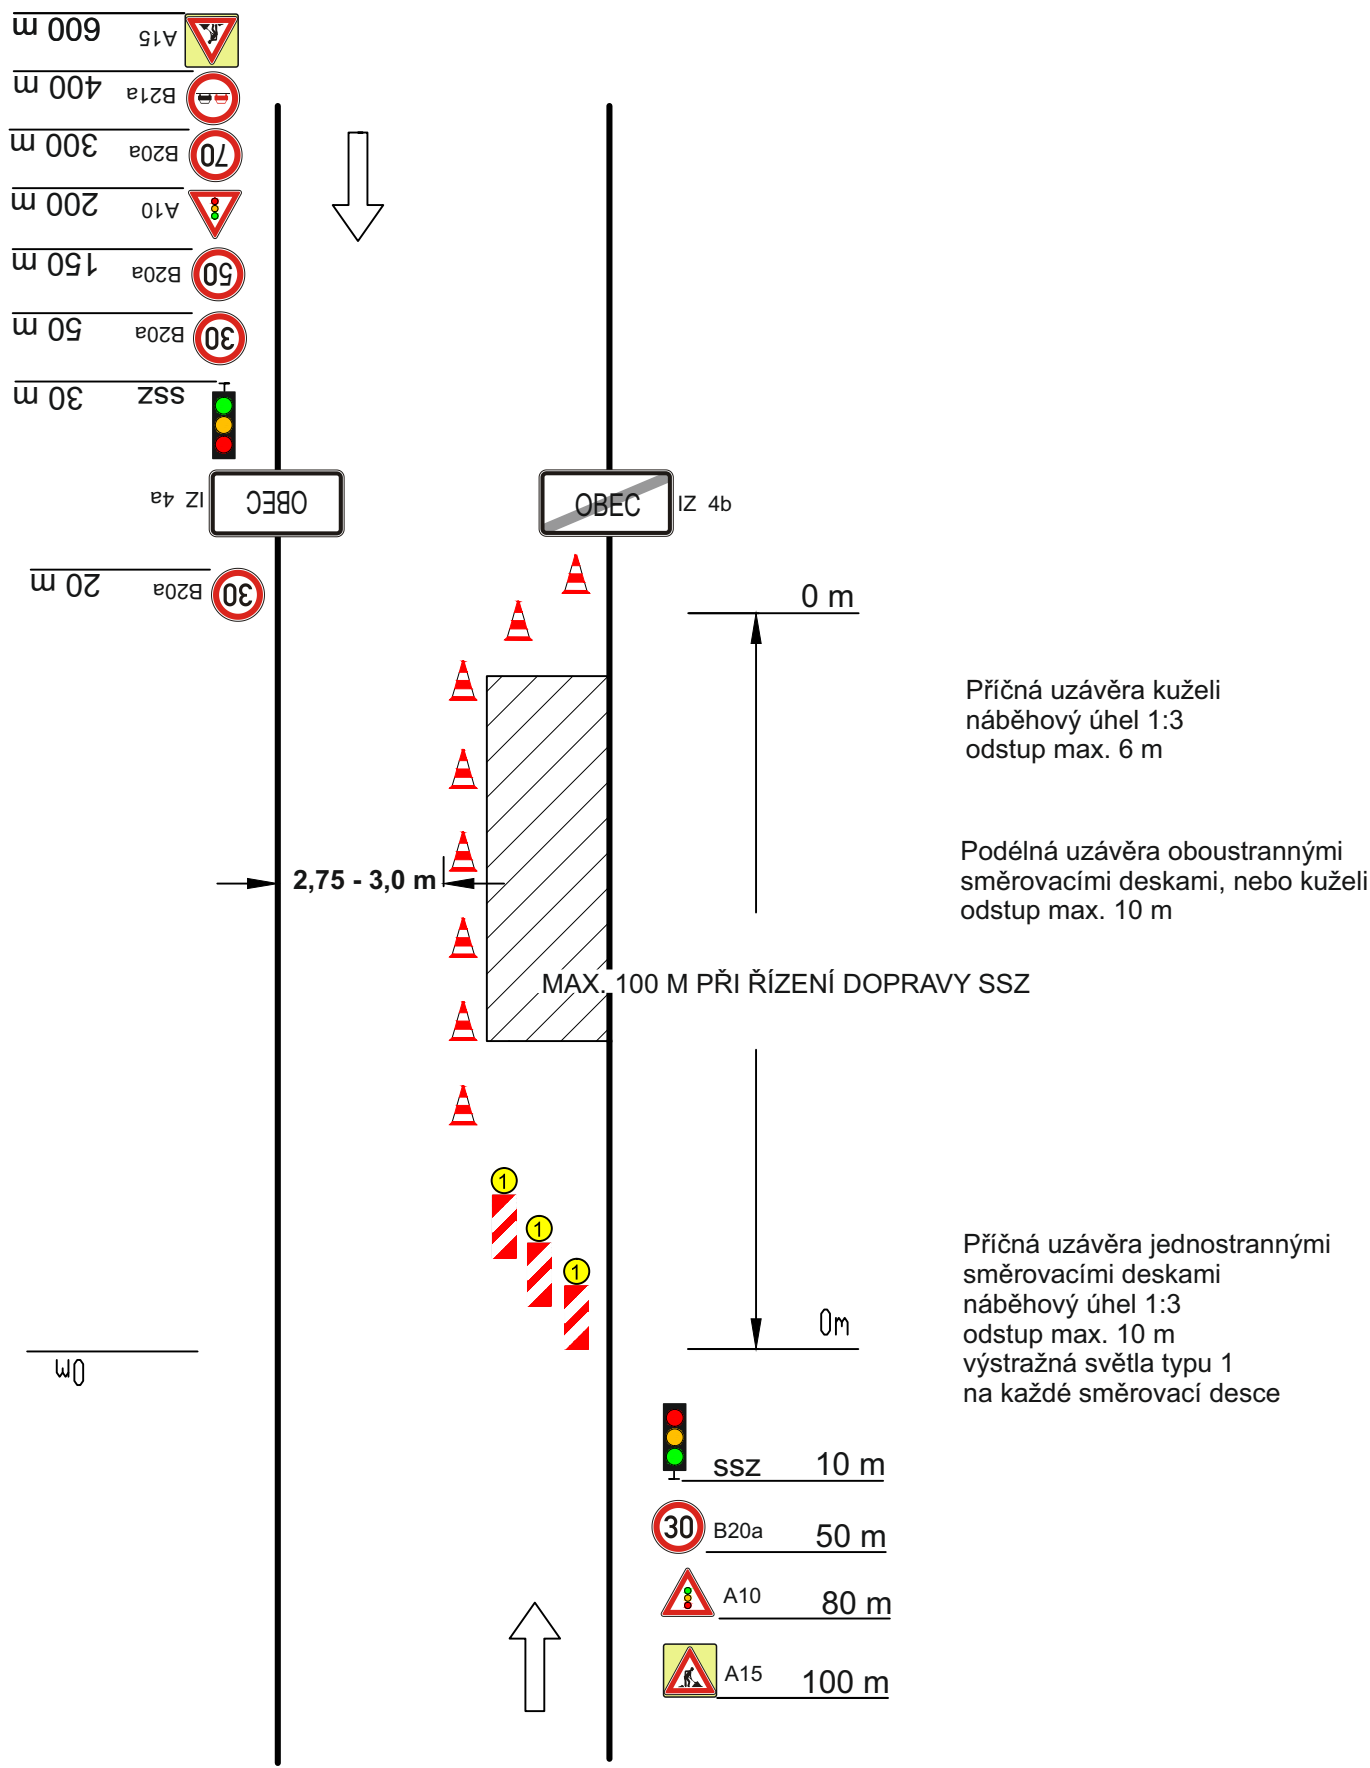

DIO PŘI PROVÁDĚNÍ PRACÍ V INTRAVILÁNU

Uzavírka jednoho jízdního pruhu - řízení dopravy osobami poučenými

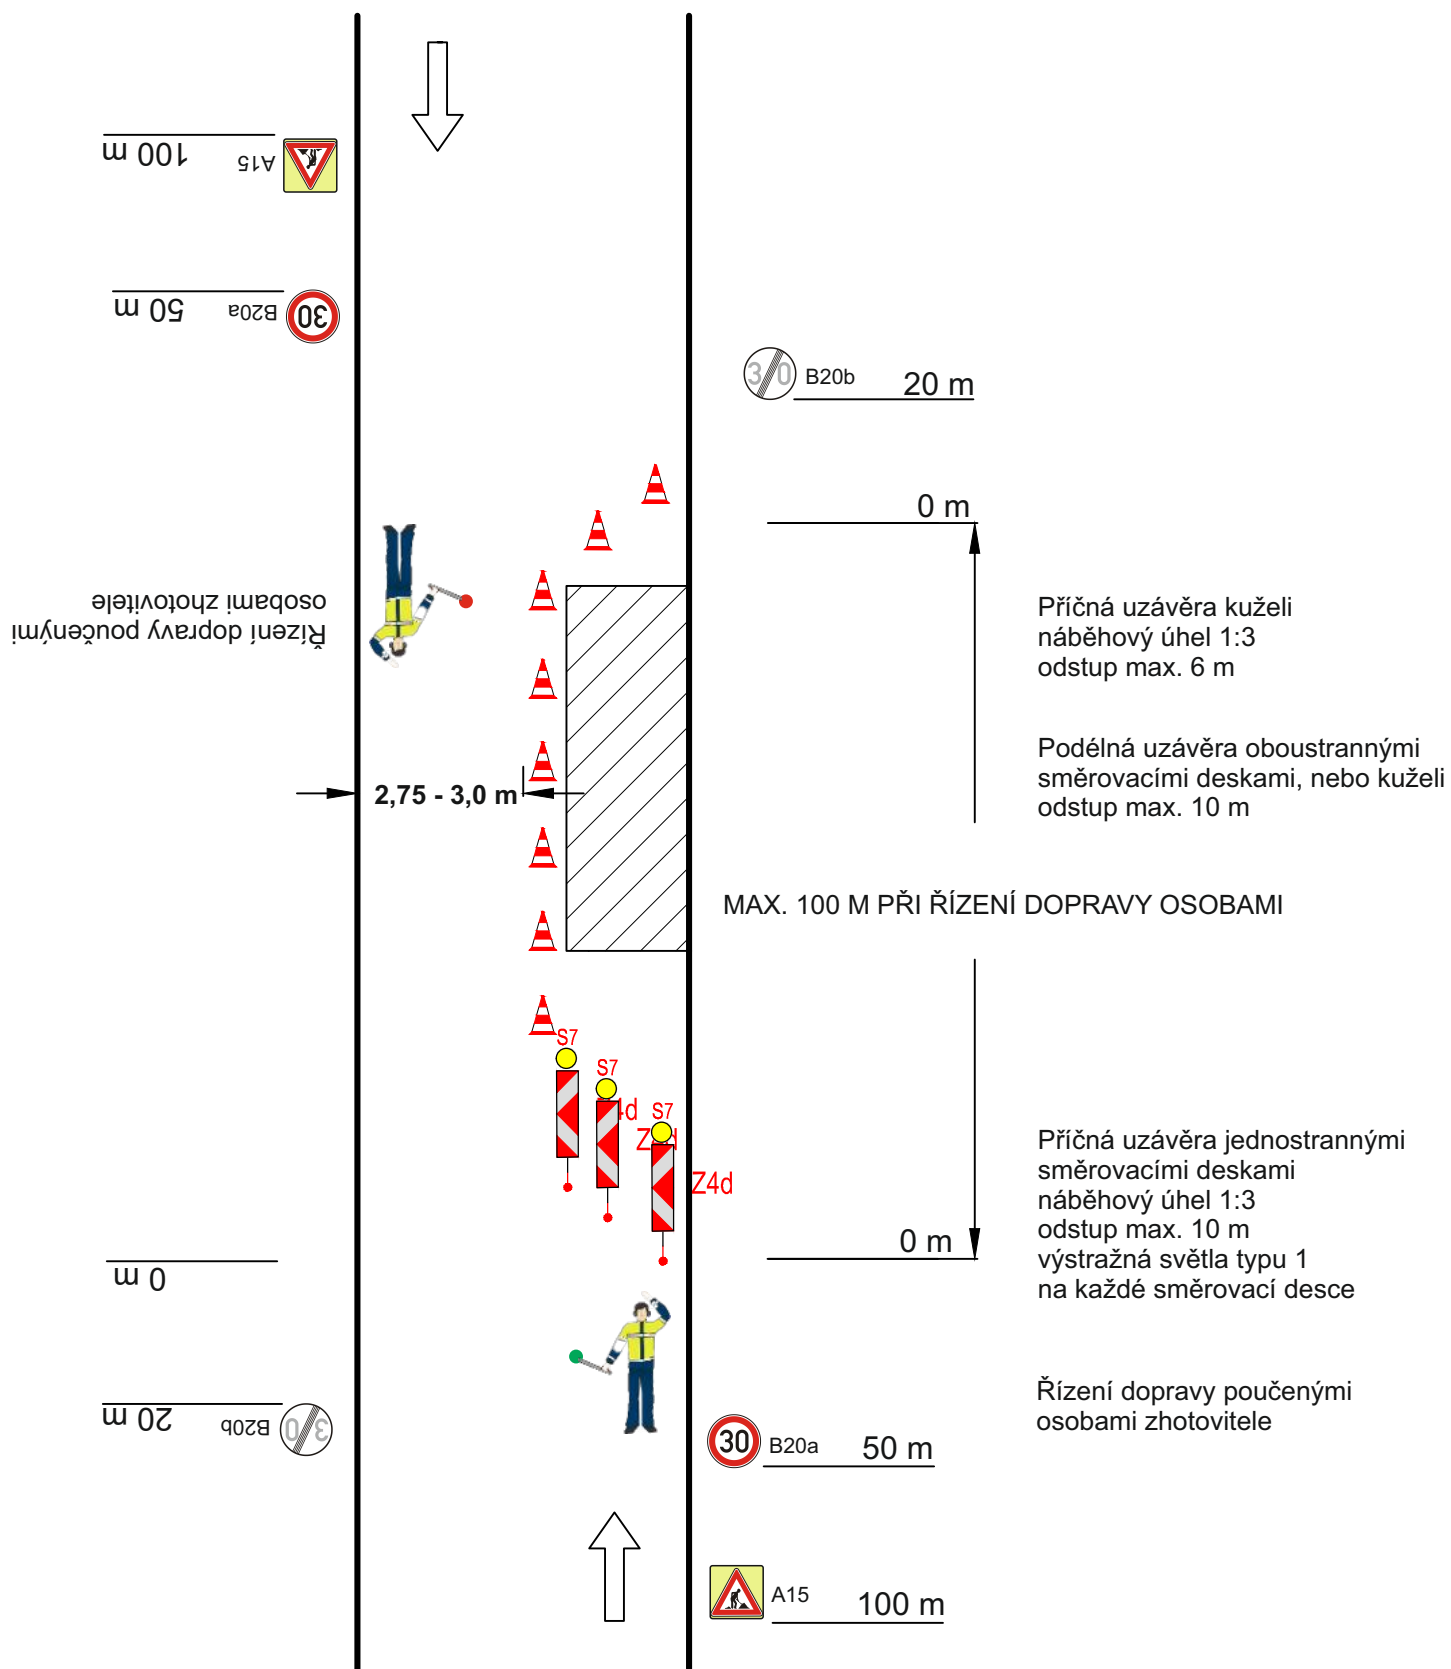

DIO PŘI PROVÁDĚNÍ PRACÍ V INTRAVILÁNU

Uzávěrka jednoho jízdního pruhu - řízení dopravy SSZ

